


38-38A avenue Saint-Joachim – PIIA résidentiel – Démolition et reconstruction

Évaluation des arbres – 31-03-2026

1. Plan de localisation approximative des arbres et arbustes – extrait du plan d'implantation.

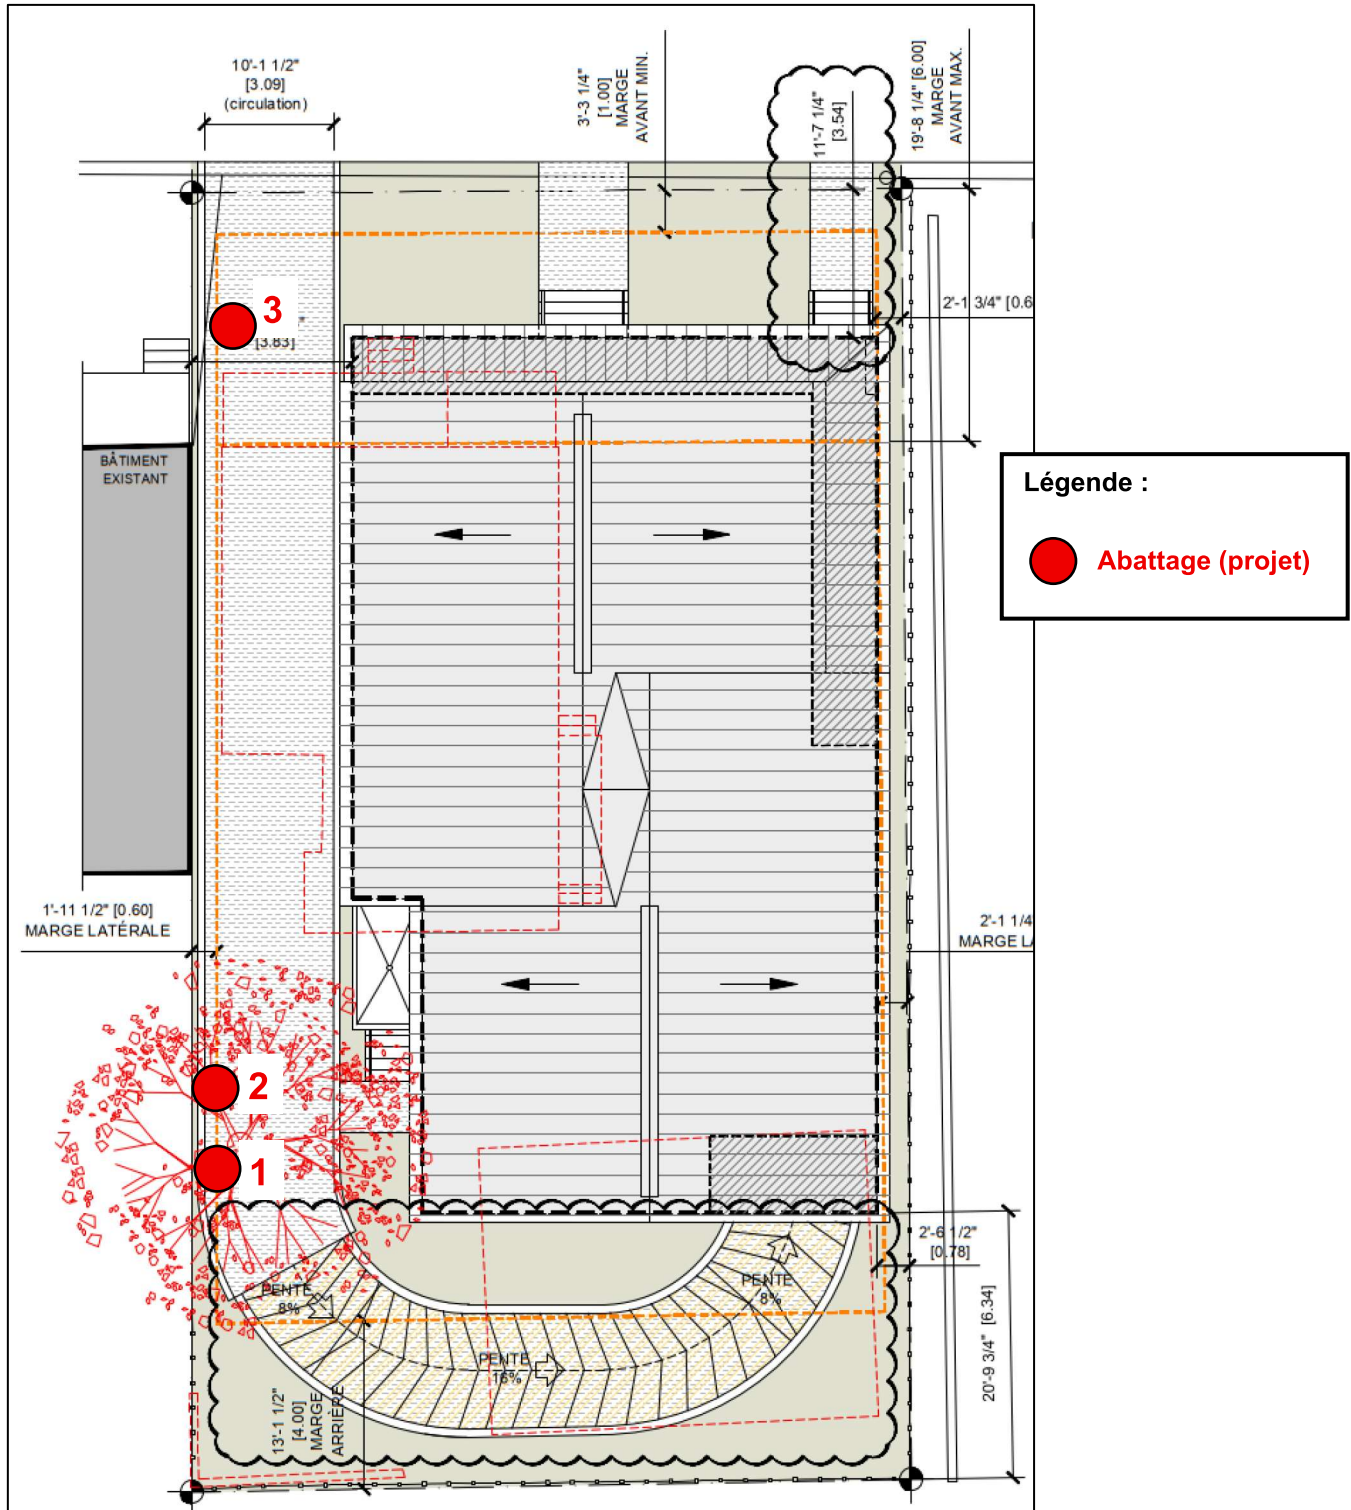

2. Tableau sommaire des arbres

Travaux à réaliser	Essence d'arbres et diamètre de tronc (DHP)	Localisation / Numéro d'arbres	Commentaires
Deux (2) arbres et un (1) arbuste à abattre	Deux (2) épinettes de Norvège de 51 et 43 cm en bonne condition	#1-2	-Situés dans l'implantation de la surface pavée projetée -Situés à côté de la clôture mitoyenne (propriété à valider - arbres non arpentés)
	Un (1) thuya occidental de moins de 10 cm en bonne condition	#3	- Situés dans l'implantation de la surface pavée projetée -Possiblement mitoyen avec le 40-46 avenue Saint-Joachim (propriété à valider)
Deux (2) arbres à planter	Deux (2) reimplantations sont recommandées à la suite des travaux. Les essences sélectionnées devront se conformer au règlement en vigueur.		

3. Photos



Photo #1 : Vue de la façade de la propriété et de l'arbuste #3



Photo #2 : Vue des arbres #1-2